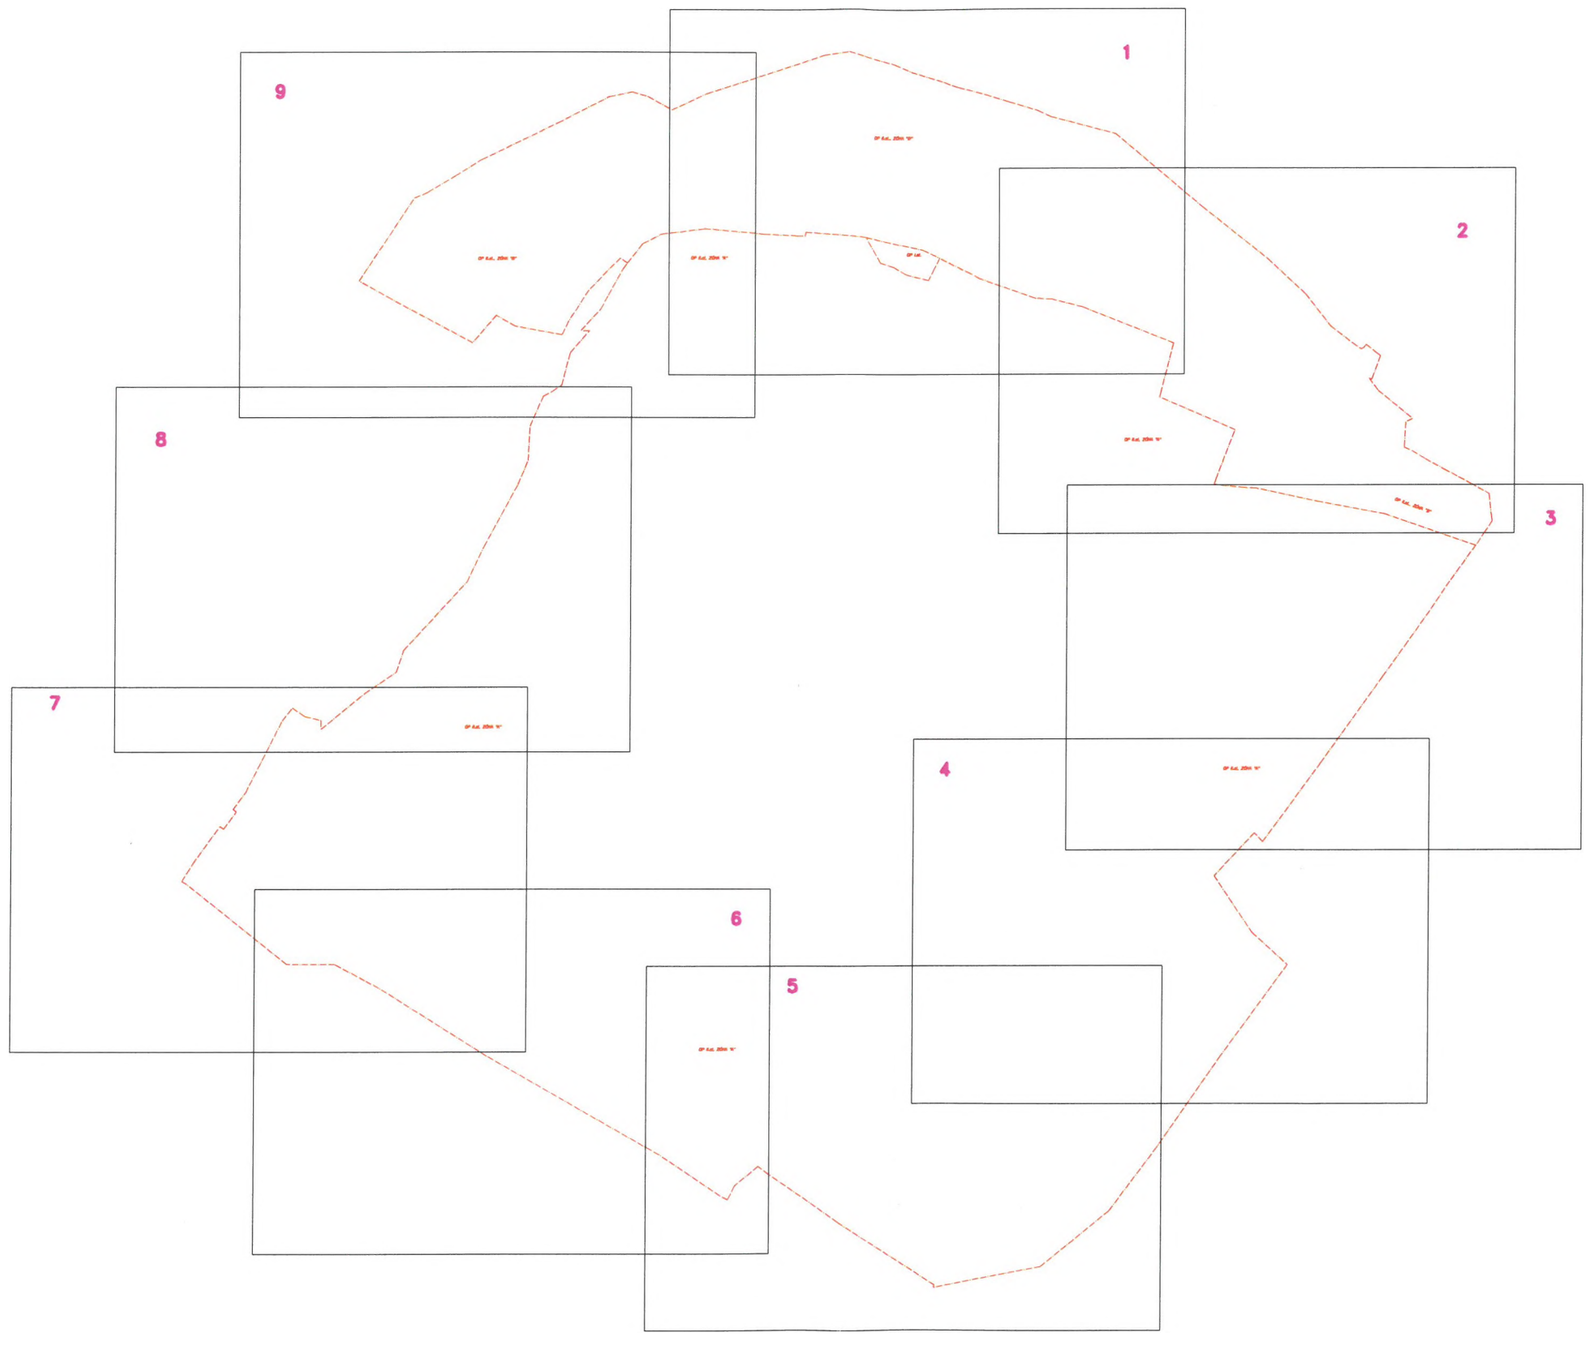
1
2
3
4
5
6
7
8
9

1
OP II.st., ZÓNA "B"
OP II.st, ZÓNA "A"
OP I.st.
1053/14
1053/11
1053/17
1053/4
1053/18
1053/19
1053/2
1061/1
1133/1
454/1
234
235
233
231/1
231/2
226
223/2
219
242/2
242/3
241/1
241/2
239
29
32
35/1
35/2
64
59
56
67
47/9
47/3
39
42
324
315
57
58
č.p.37
rod. dům
56
60
61
267
268
292
291
210
329
165
450
1130
1053/19
364-2545
bar.zn.
bar.zn.
364-2581
283-15
p.km.
283-14
roh b.
283-31
283-30
283-29
283-44
283-43
283-42
283-10
364-2884
364-2901
364-2988
364-2324
bar.zn.
364-2261
364-2525
364-2524
364-2607 bar.zn.
364-2595
364-2692
364-2666
bar.zn.
364-2689
bar.zn.
364-2749
p.kol.
364-2805 p.km.
364-2817
359-875 bar.zn.
1 bar.zn.
3 bar.zn.
359-873
359-872
359-871
364-3075
311-47
311-48
311-49
311-53
p.pm.
311-52
p.pm.
322-2
322-5
358-1
bez č.p./č.e.
gardž
vodní zdroj
106
105
104
103
102
101

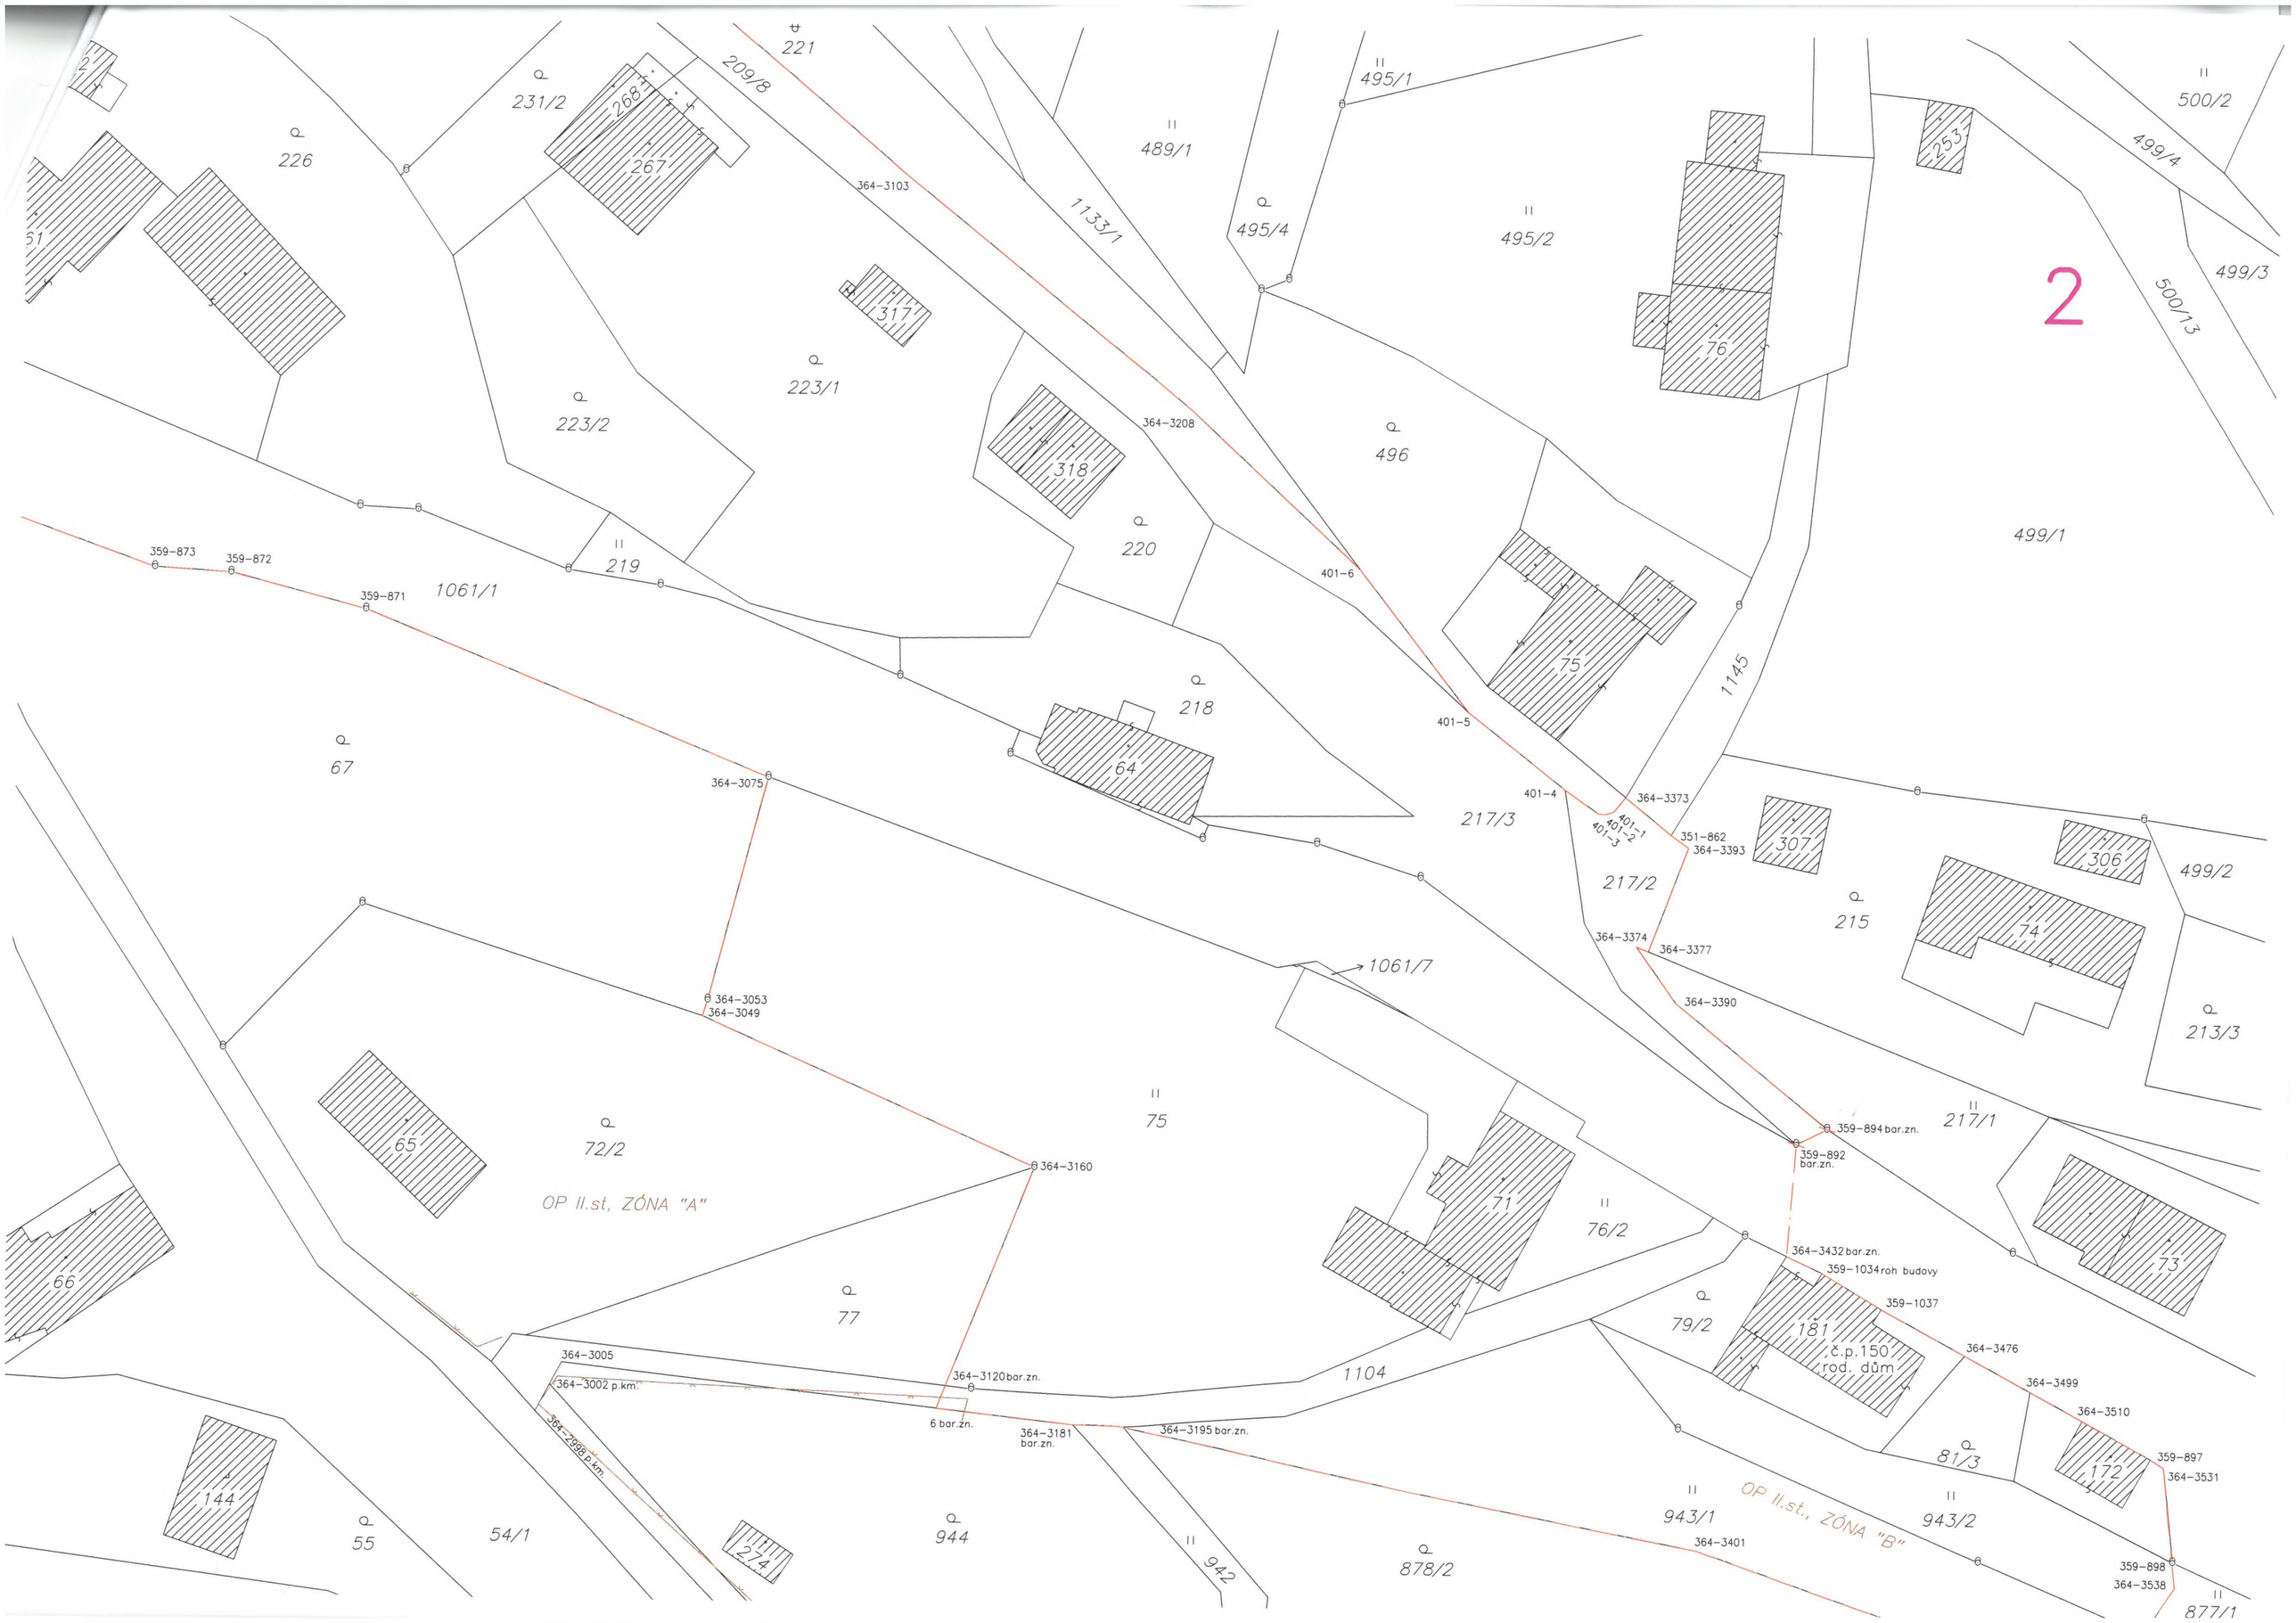

2
221
209/8
231/2
268
267
226
364-3103
489/1
495/1
495/4
495/2
253
500/2
499/4
499/3
500/13
1133/1
317
223/1
223/2
76
364-3208
318
496
220
499/1
359-873
359-872
359-871
1061/1
219
401-6
75
1145
218
67
64
401-5
364-3075
401-4
364-3373
217/3
401-1
401-2
401-3
351-862
364-3393
307
306
499/2
217/2
215
74
364-3374
364-3377
1061/7
364-3053
364-3049
364-3390
213/3
75
217/1
359-894 bar.zn.
359-892 bar.zn.
65
72/2
364-3160
OP II.st, ZÓNA "A"
71
76/2
73
66
364-3432 bar.zn.
359-1034 roh budovy
359-1037
77
79/2
181
č.p.150 rod. dům
364-3476
364-3005
364-3002 p.km.
364-3120 bar.zn.
1104
364-3499
364-3510
6 bar.zn.
364-3181 bar.zn.
364-3195 bar.zn.
81/3
172
359-897
364-3531
364-2998 p.km.
144
55
54/1
274
944
942
878/2
943/1
OP II.st., ZÓNA "B"
943/2
364-3401
359-898
364-3538
877/1

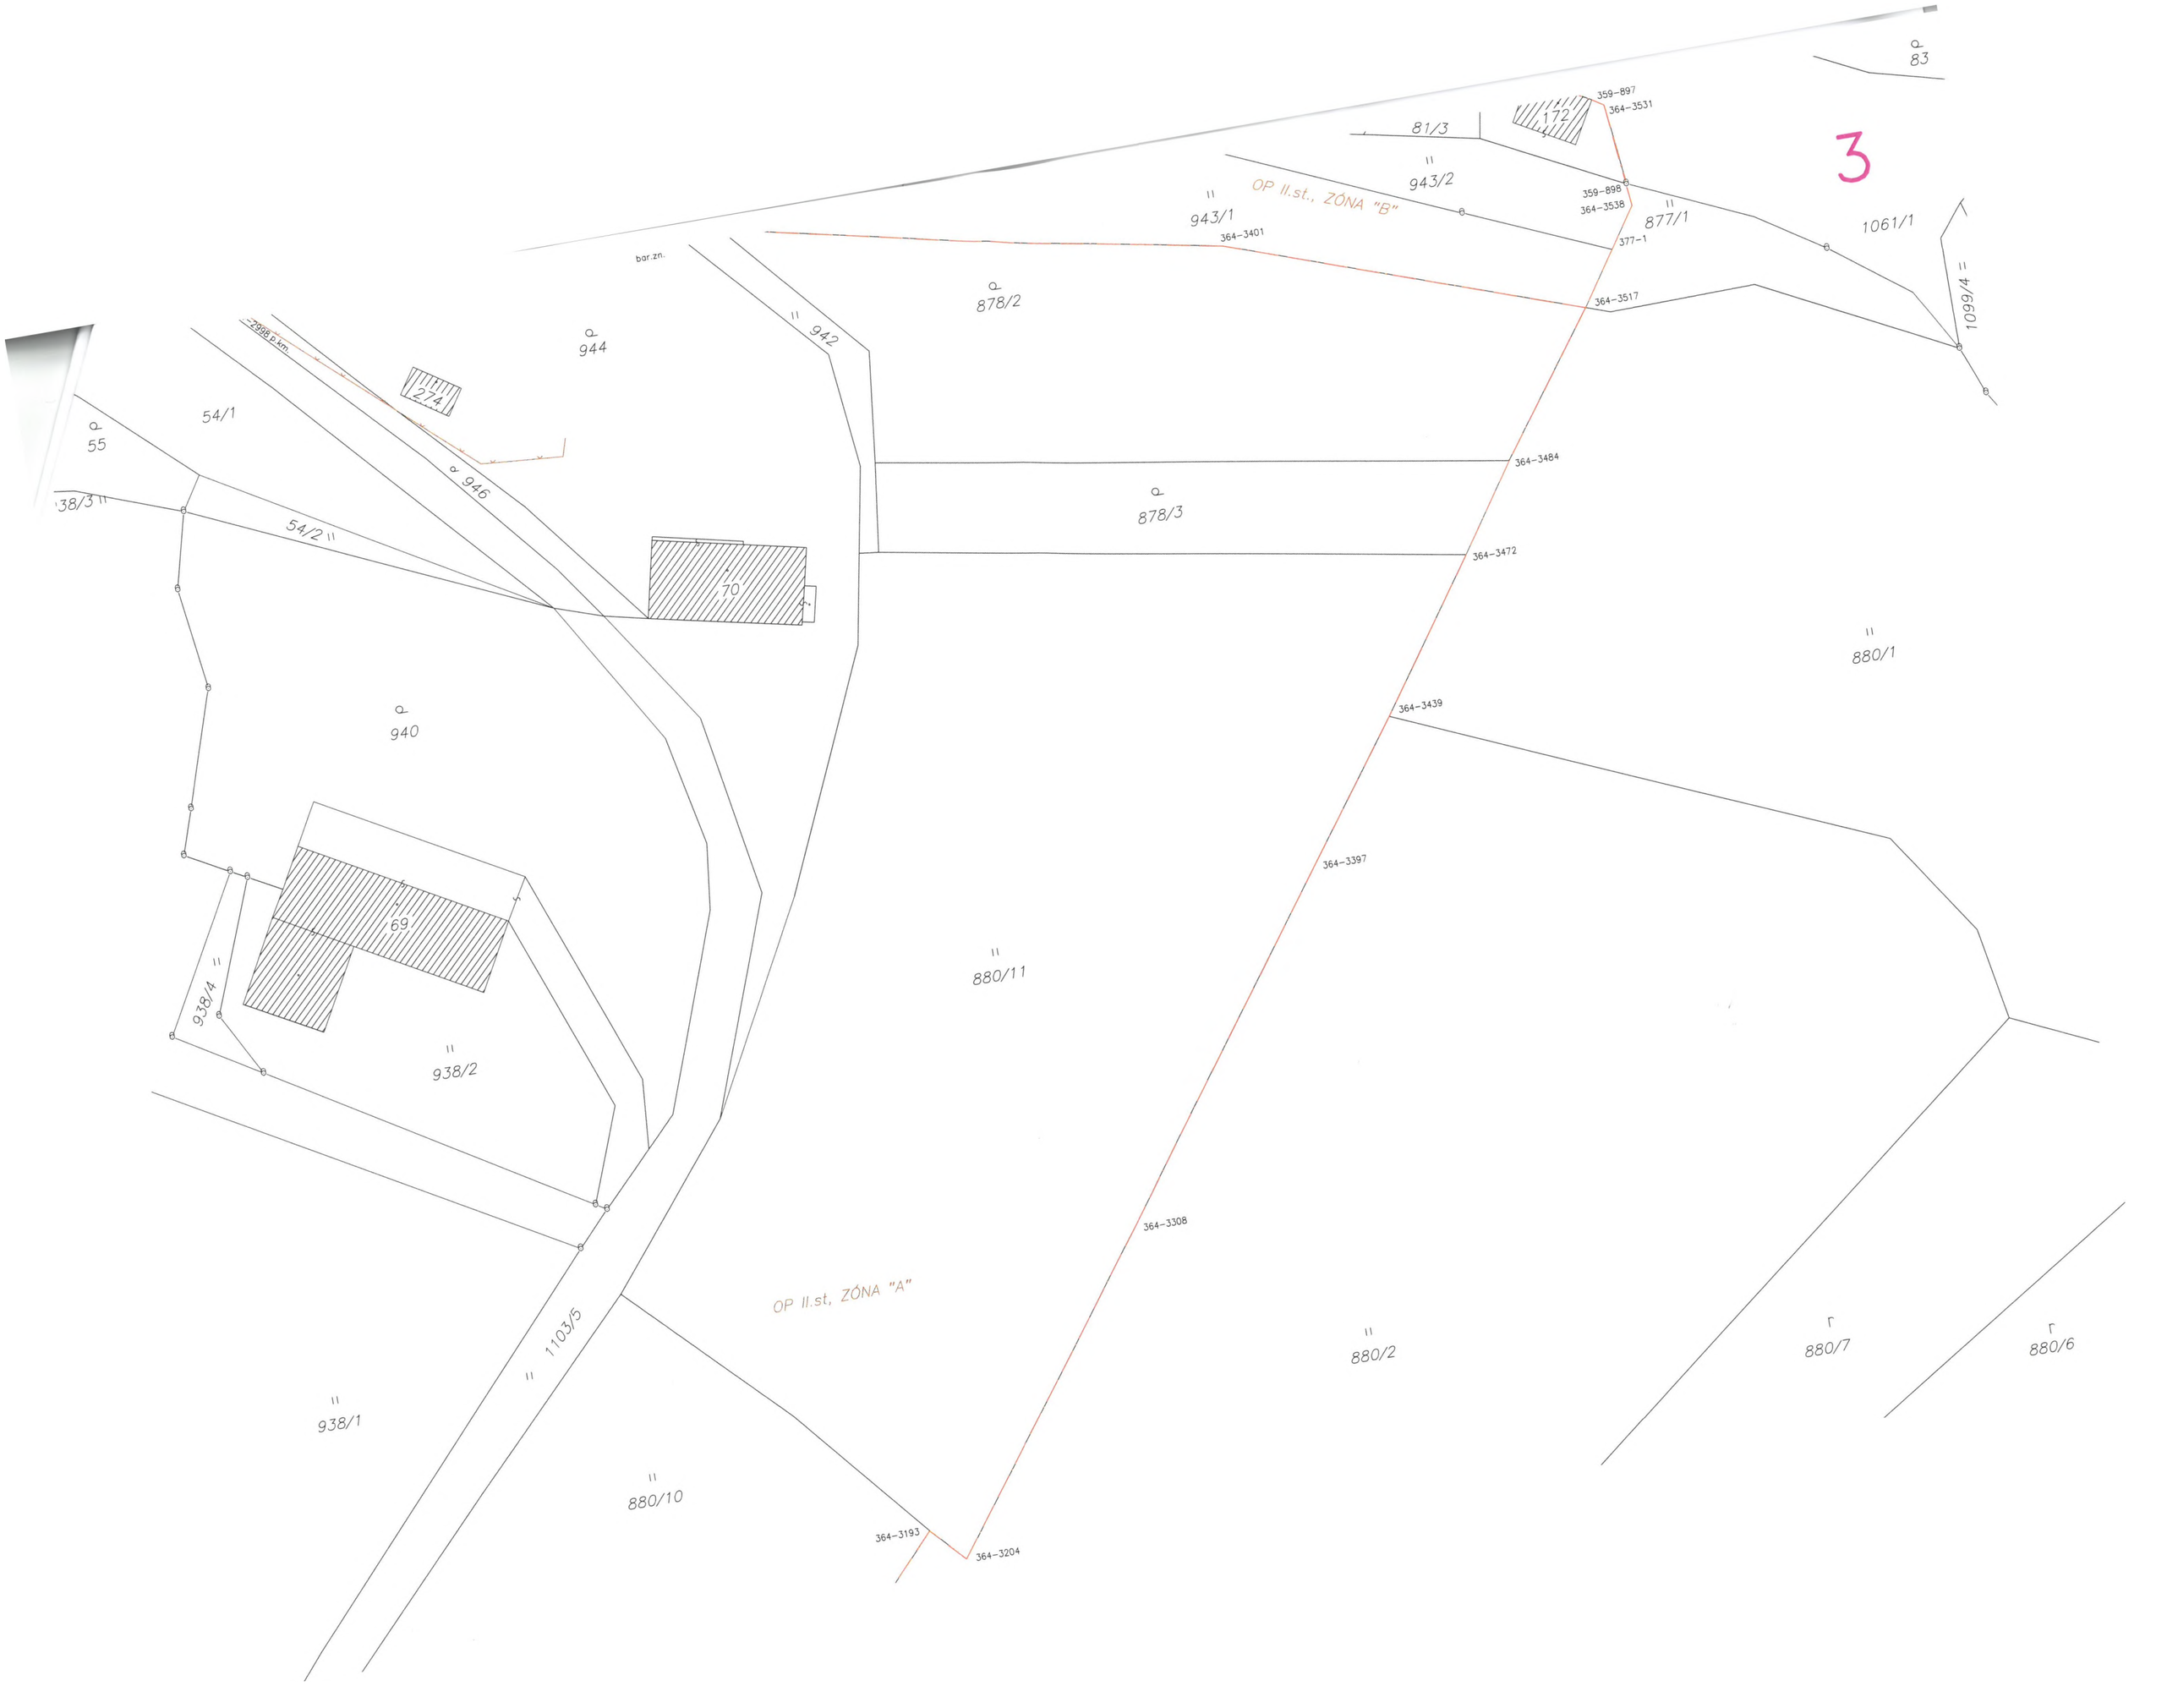
3
bar.zn.
-2998 p.km.
OP II.st., ZÓNA "B"
OP II.st, ZÓNA "A"
83
81/3
943/2
943/1
878/2
878/3
880/11
880/2
880/10
880/1
880/7
880/6
938/4
938/2
938/1
940
944
946
942
1103/5
1099/4
1061/1
877/1
54/1
54/2
55
38/3
172
274
70
69
359-897
364-3531
359-898
364-3538
364-3401
377-1
364-3517
364-3484
364-3472
364-3439
364-3397
364-3308
364-3193
364-3204

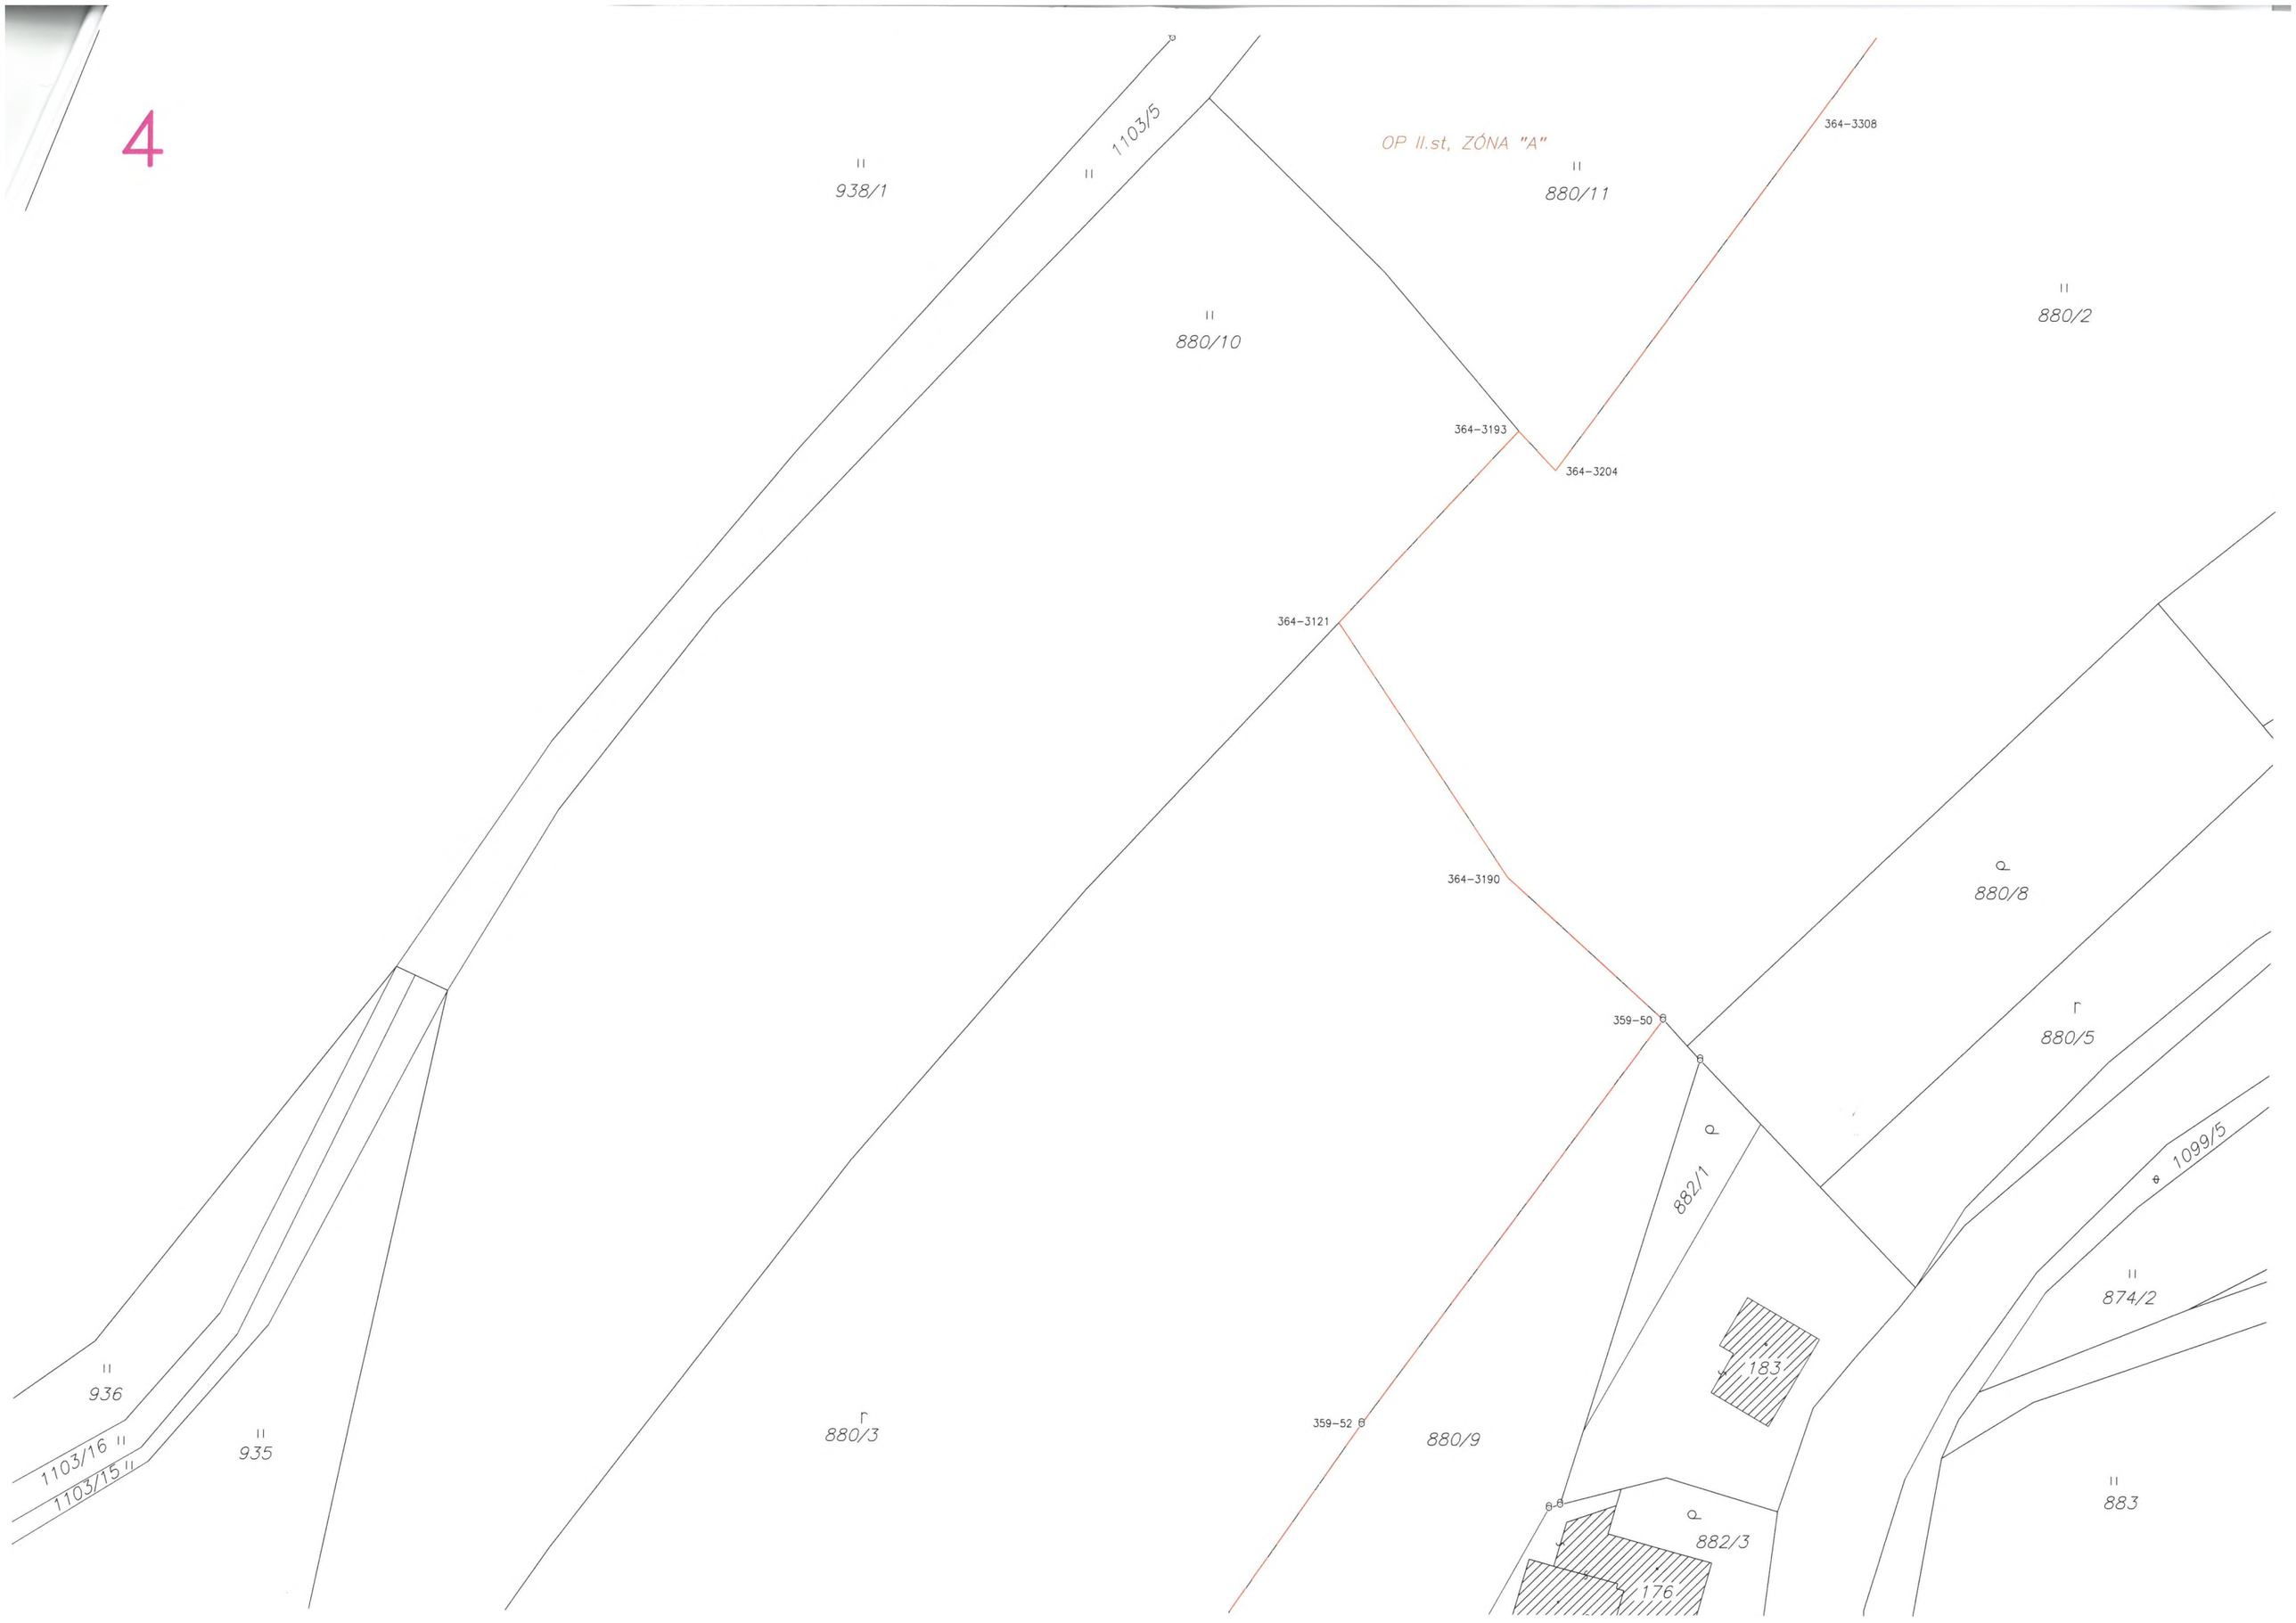
938/1
1103/5
880/10
OP II.st, ZÓNA "A"
880/11
364-3308
880/2
364-3193
364-3204
364-3121
364-3190
359-50
359-52
880/8
880/5
882/1
1099/5
874/2
183
880/9
882/3
176
883
936
1103/16
1103/15
935
880/3

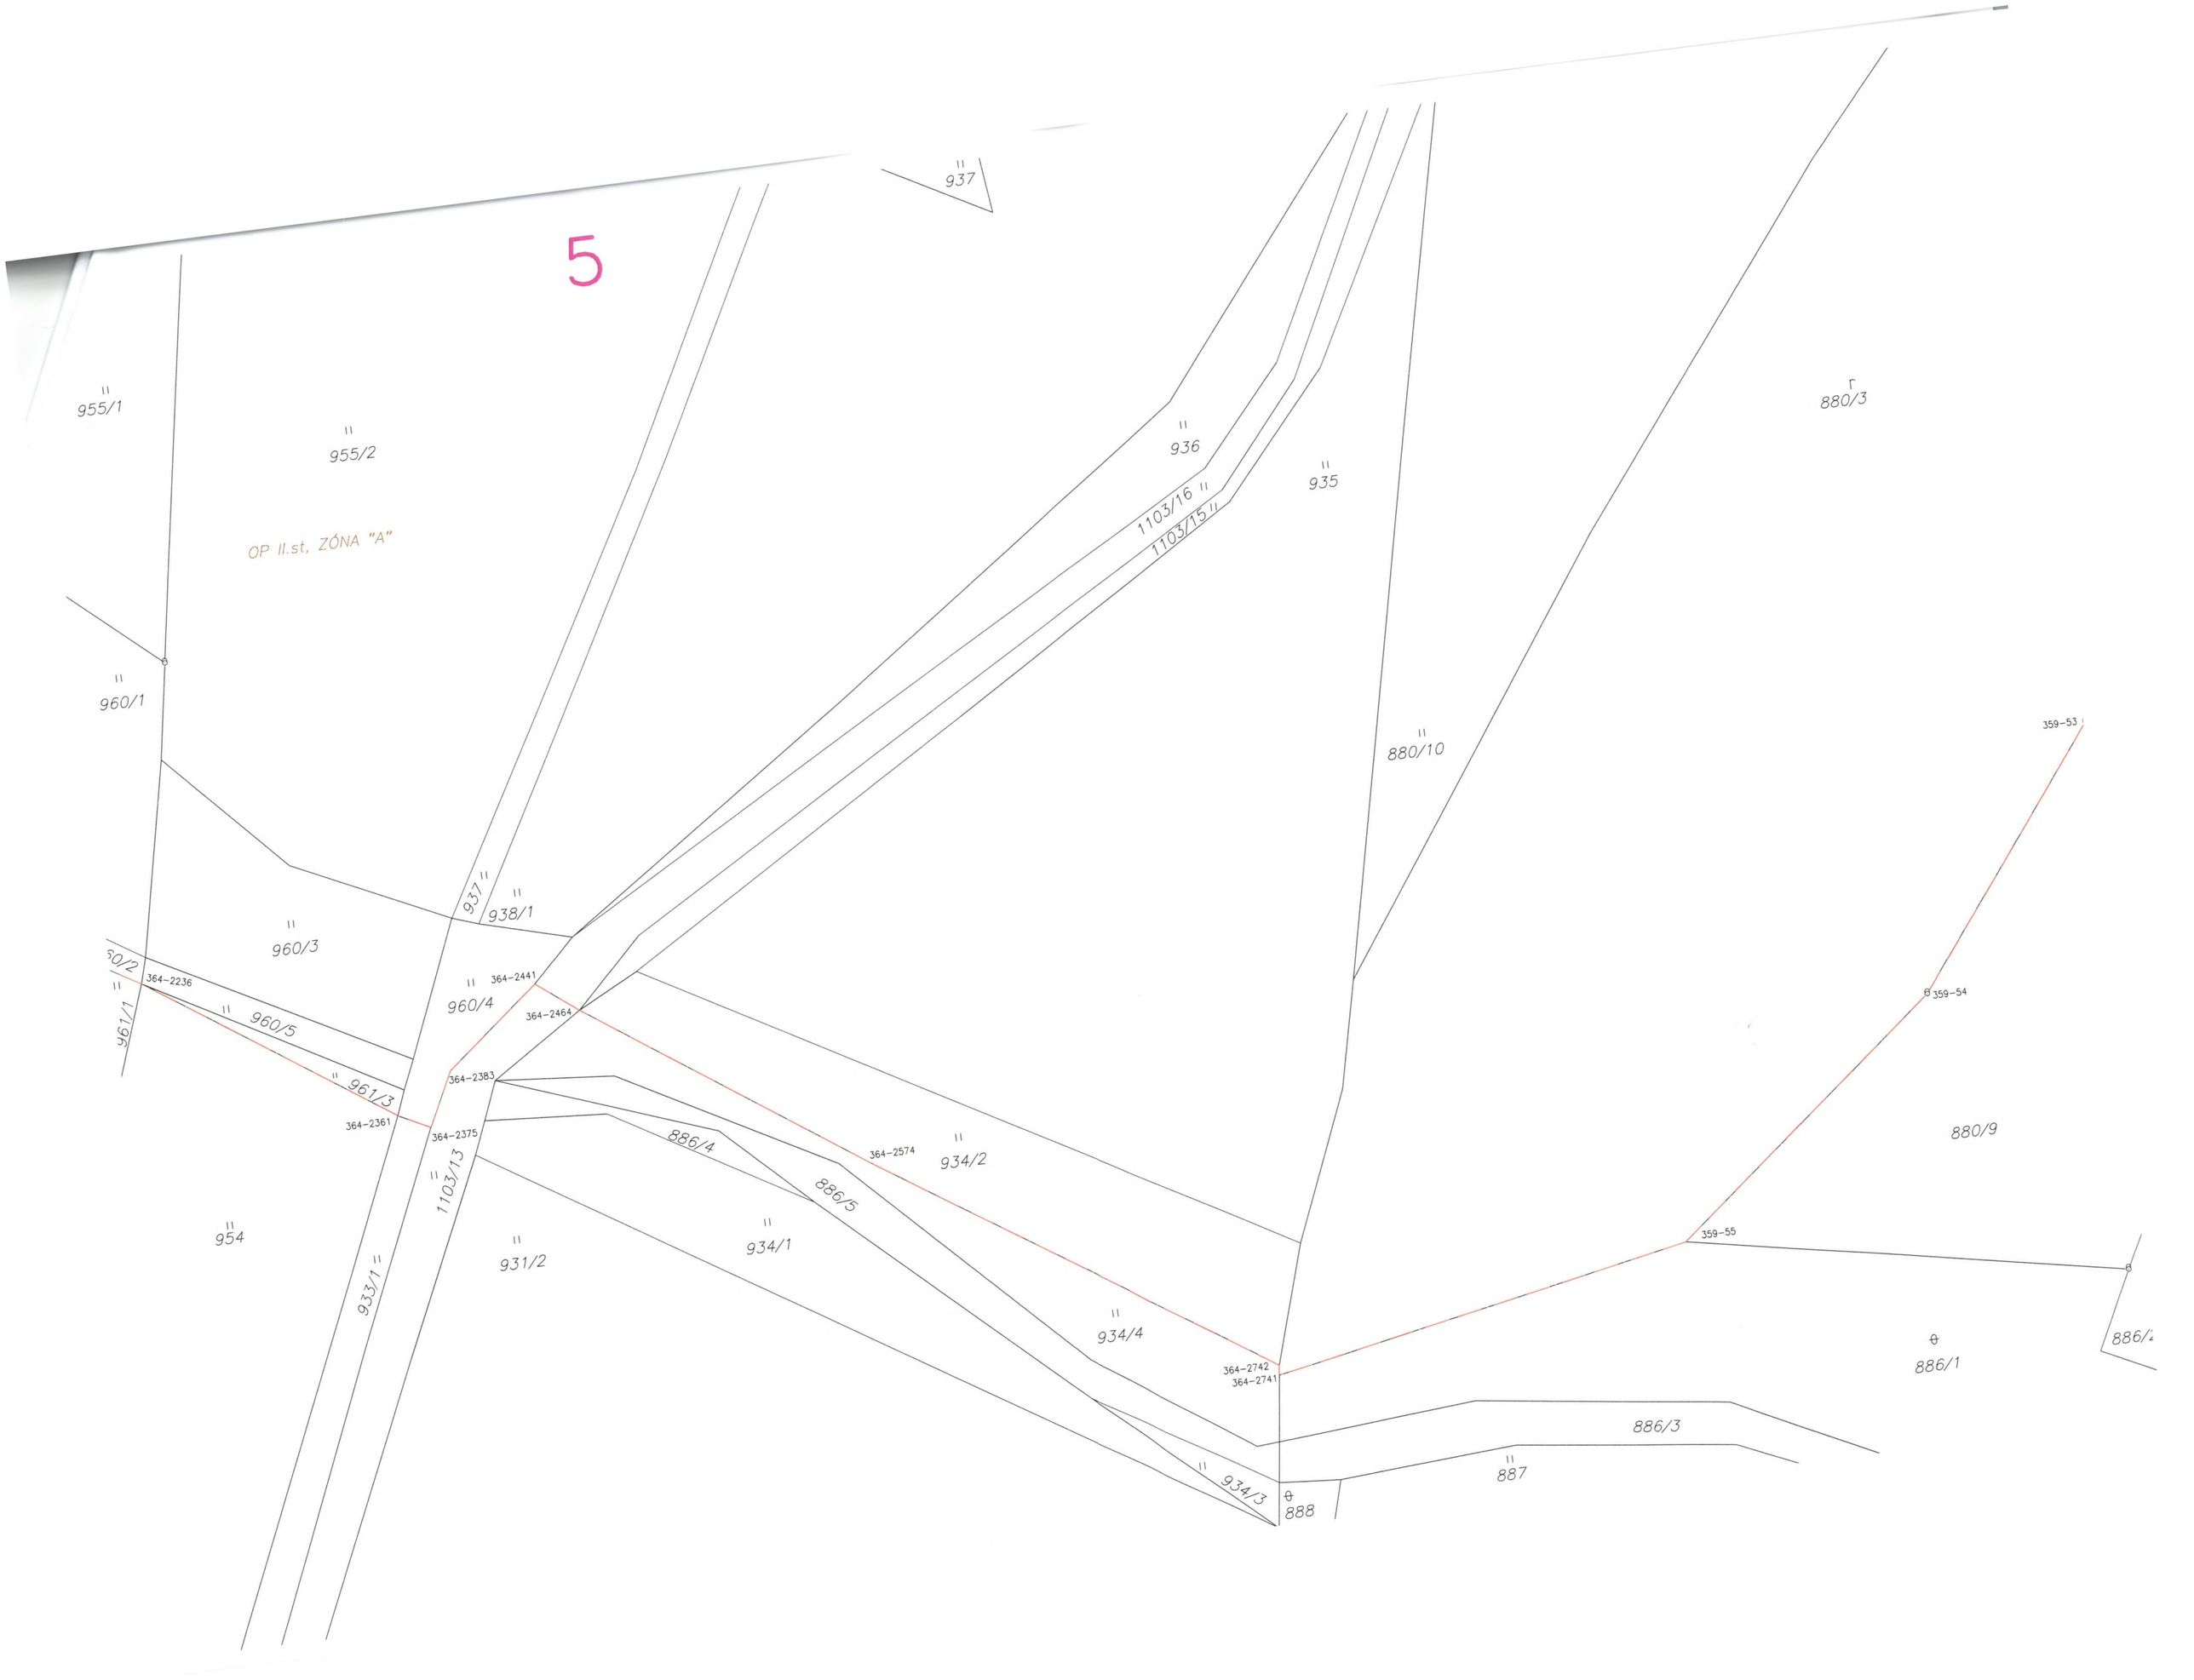
5
937
955/1
955/2
OP II.st, ZÓNA "A"
936
935
1103/16
1103/15
880/3
960/1
880/10
937
938/1
960/3
364-2236
961/1
960/5
960/4
364-2441
364-2464
359-53
359-54
364-2383
961/3
364-2361
364-2375
1103/13
886/4
886/5
364-2574
934/2
880/9
954
931/2
934/1
933/1
359-55
934/4
364-2742
364-2741
886/1
886/3
887
934/3
888

6

221

1109

990

992/2

995/4

364–1580

364–1660

364–1722
k.

364–1745
k.

992/3

960/1

960/2

955/1

955/2

1106/1

961/2

992/4

364–1878

OP II.st, ZÓNA "A"

960/3

937

938/1

364–2236

960/5

960/4

364–2441

961/3

364–2383

364–2361

364–2375

1103/13

954

933/1

931/2

987

961/1

7

17/1
994
1053/6
1053/1
323-2
1023
993/3
364-1587
364-1605
364-1628
364-1571
1162
323-1
993/4
995/1
995/3
992/1
991
959
955/1
OP II.st, ZÓNA "A"
958/1
1110/1
711
283
364-1499
364-1473
364-1479
364-1477
34/1
34/2
33/3
33/1
364-1454
364-1458
995/2
958/2
364-1415
364-1407
364-1402
364-1405
220
33/2
997/1
997/14
985/2
985/3
985/1
221
1109
990
992/2
997/19
995/4
364-1580
364-1660
364-1722 k.
364-1745 k.
997/20
997/18
987
992/3
960/1
960/2
1106/1
961/2
992/4

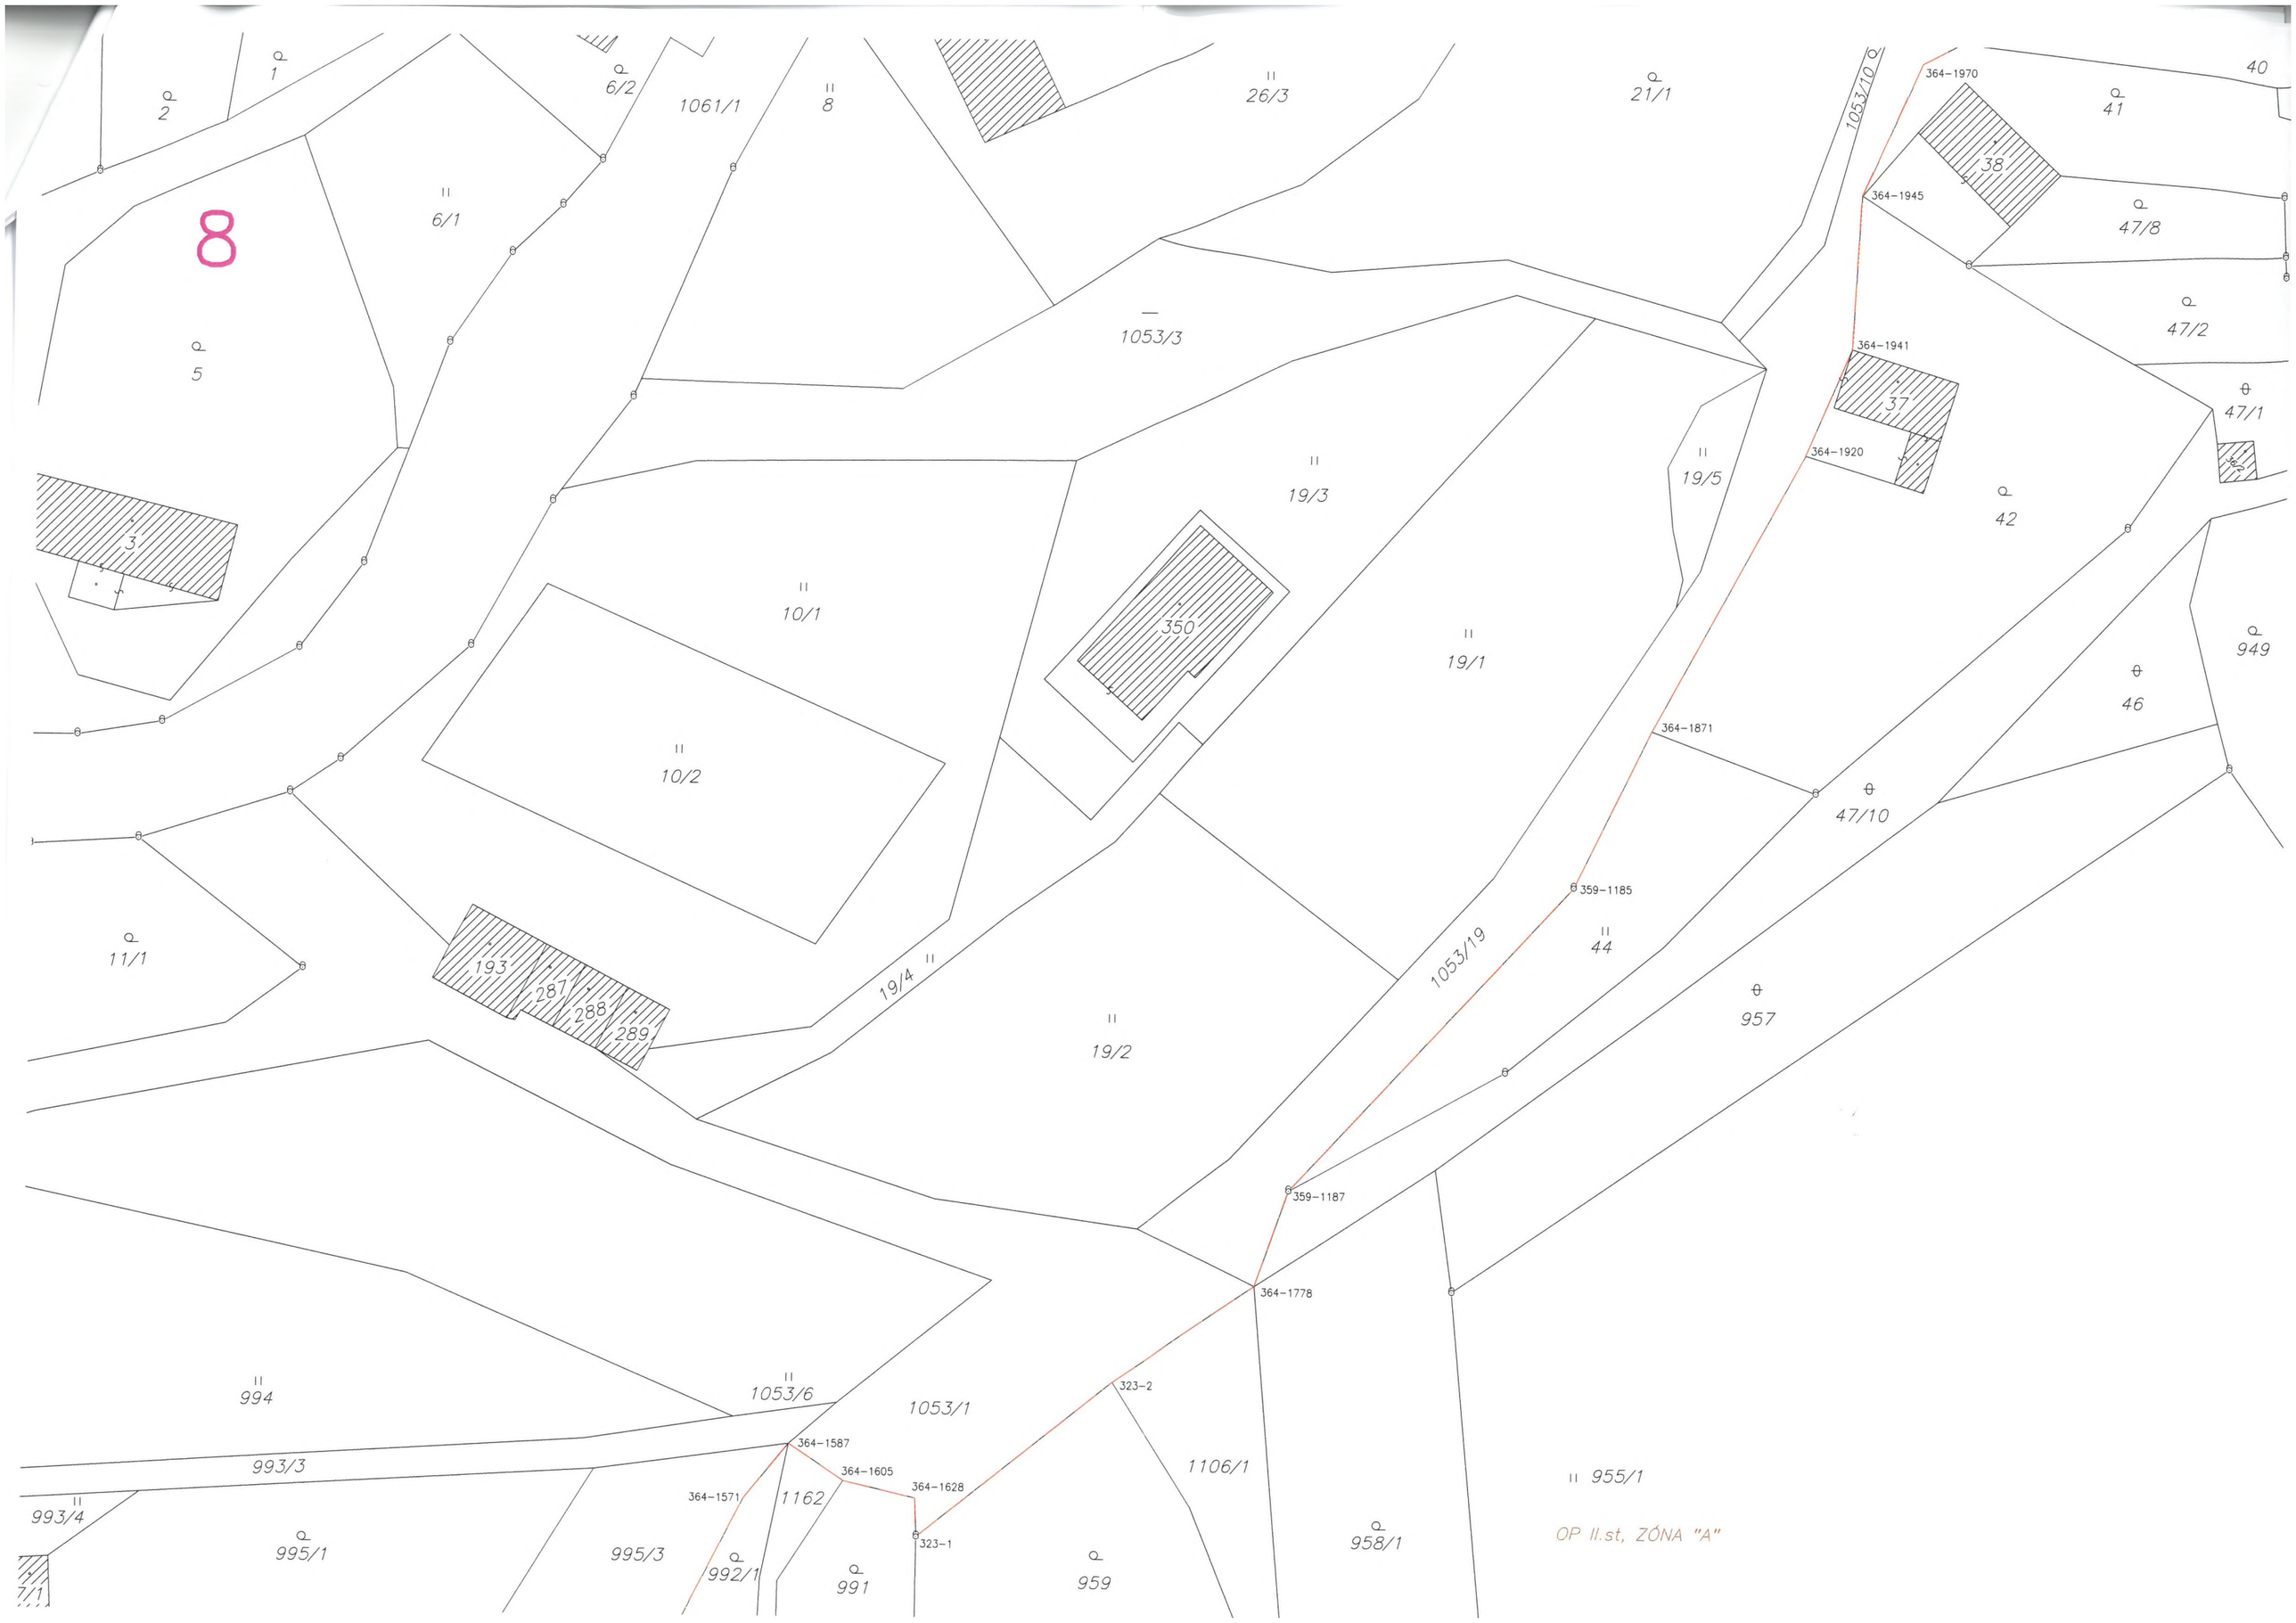
8
2
1
6/2
1061/1
8
26/3
21/1
1053/10
364-1970
40
41
38
364-1945
47/8
6/1
5
1053/3
47/2
364-1941
37
47/1
364-1920
19/3
19/5
42
3
10/1
350
19/1
949
46
364-1871
10/2
47/10
359-1185
11/1
193
287
288
289
19/4
1053/19
44
957
19/2
359-1187
364-1778
994
1053/6
1053/1
323-2
364-1587
993/3
364-1605
1106/1
955/1
364-1571
1162
364-1628
993/4
995/1
995/3
992/1
991
323-1
959
958/1
OP II.st, ZÓNA "A"

9
1176
345
256/1
309
256/2
48
1053/20
1053/4
1053/11
1053/21
1053/17
251
253/1
359-21
359-20
359-22
364-2324
bar.zn.
1053/4
239
305
364-2261
165
268-6
27
253/2
1053/16
364-1868
27/1
29
30/2
30/1
30/4
268-25
268-2
268-23
30/3
30/5
45
32
27/2
263/1
263/2
28
1053/15
311-47
311-45
35/2
311-53
p.pm.
364-2164
44
35/1
OP II.st, ZÓNA "B"
OP II.st, ZÓNA "A"
364-2103
bar.zn.
311-32 p.km.
26/1
364-2068
364-2108
265
268-5
324
47/7
364-2033
364-2072
359-608
29
26/2
21/2
42
364-2052
364-1887
364-1915
364-2005
208
47/6
1053/16
1061/6
30/2
364-2028
359-144
364-1997
47/9
364-1855
47/3
364-2006
31
39
30/1
1053/19
1061/5
2
364-1996
364-1978
39
40
364-1970
6/2
1061/1
8
26/3
21/1
1053/10
41